


평택기지~오산 제1공구 천연가스 공급시설 건설공사 위 치 도

구분	번호	도로명	번호	도로명
평택 오산	(01)	지방도 302호(화성시)	(11)	조북로(화성시)
	(02)	시도59호(화성시)	(12)	지방도306호(화성시)
	(03)	발안천(유) (농어촌공사)	(13)	황구지천(국)
	(04)	청북중앙로(평택시)	(14)	지방도306호(평택시)
	(05)	지방도309호(평택시)	(15)	정문외화로(평택시)
	(06)	청북중앙로(평택시)	(16)	시도16호(평택시)
	(07)	서애로51번길(화성시)	(17)	시도17호(평택시)
	(08)	국도39호	(18)	오산천(국)
	(09)	국도82호 부제도로	(19)	시도17호(평택시)
	(10)	지방도306호(화성시)	(20)	아막안길(평택시)

평택기지~오산 제1공구 천연가스 공급시설 건설공사			
구분	연 장(Km)		
1공구	평택 LT ~ 고잔 VS	11.27	18.00
	고잔 VS ~ 양감 BV	6.73	
2공구	양감 BV ~ 서탄 BV	7.39	14.56
	서탄 BV ~ 오산 GS	7.17	
	평택 LT ~ 오산	-	
	(00)	지 자 체	
	(00)	국 토 관 리 청	

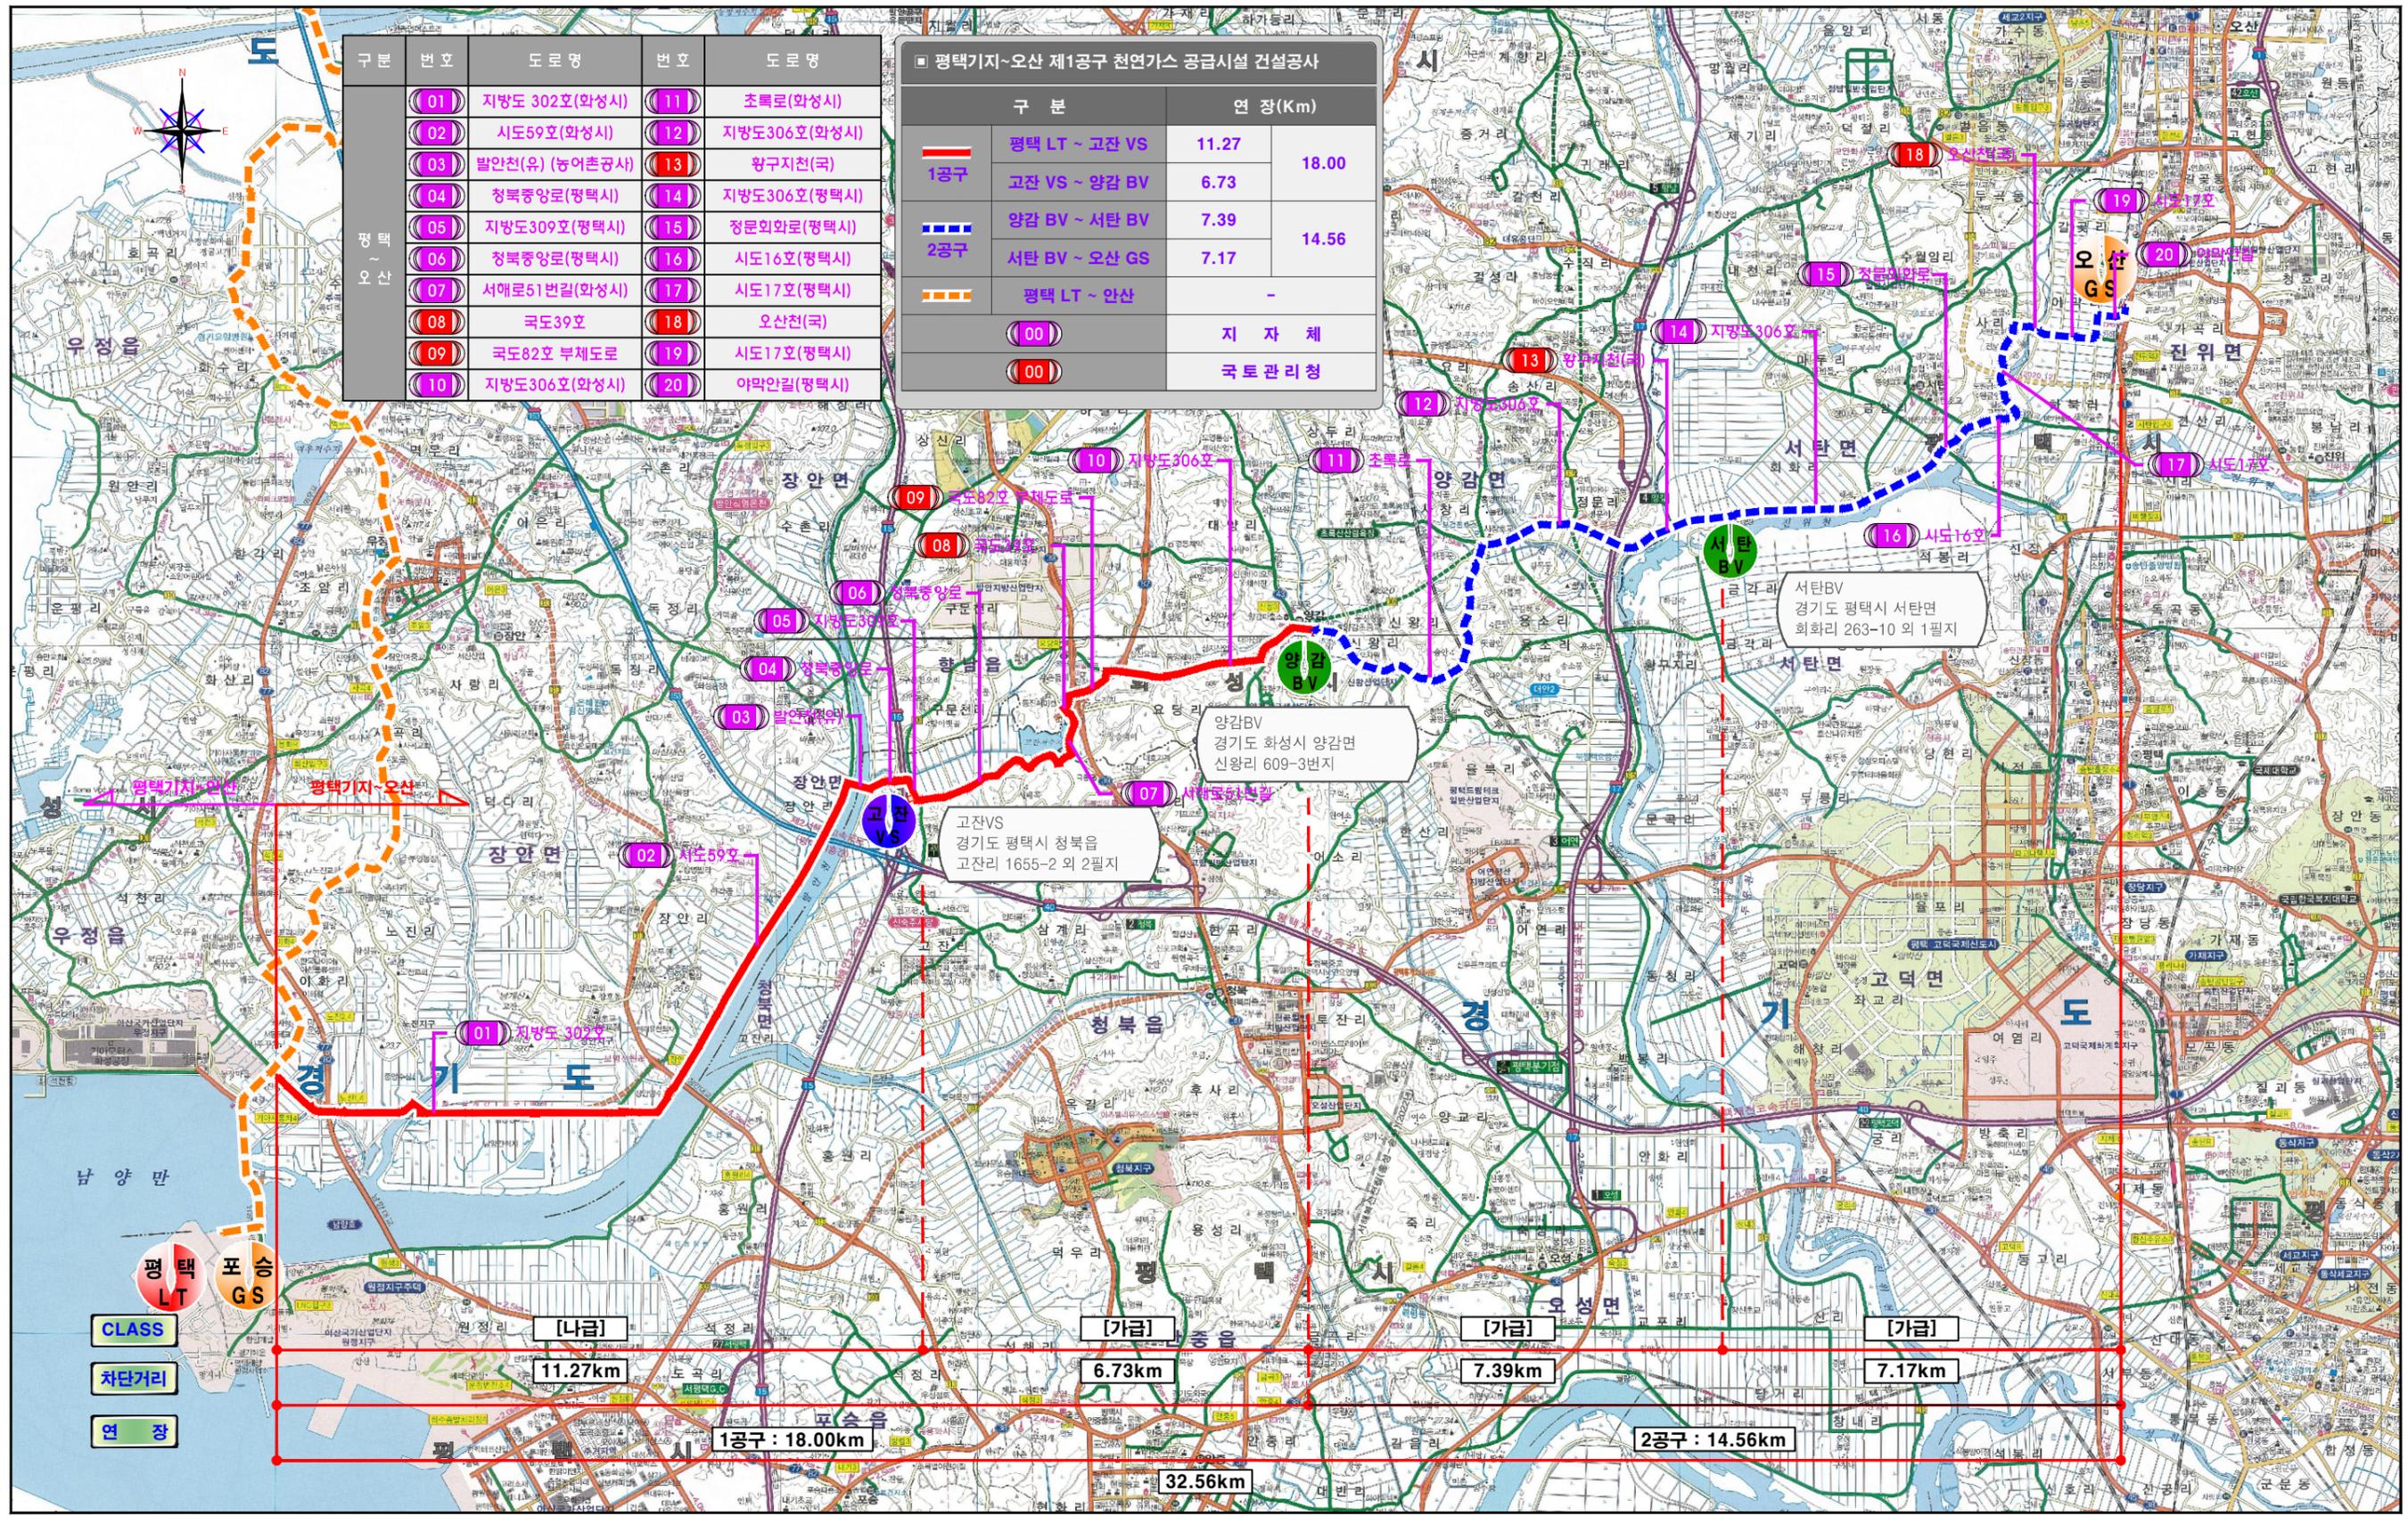

CLASS
차단거리
연 장

[나급] 11.27km

[가급] 6.73km

[가급] 7.39km

[가급] 7.17km

1공구 : 18.00km

2공구 : 14.56km

32.56km

고잔VS
경기도 평택시 청북읍
고잔리 1655-2 외 2필지

양감BV
경기도 화성시 양감면
신왕리 609-3번지

서탄BV
경기도 평택시 서탄면
회화리 263-10 외 1필지